


CELKOVÁ SITUÁCIA M 1 : 1250

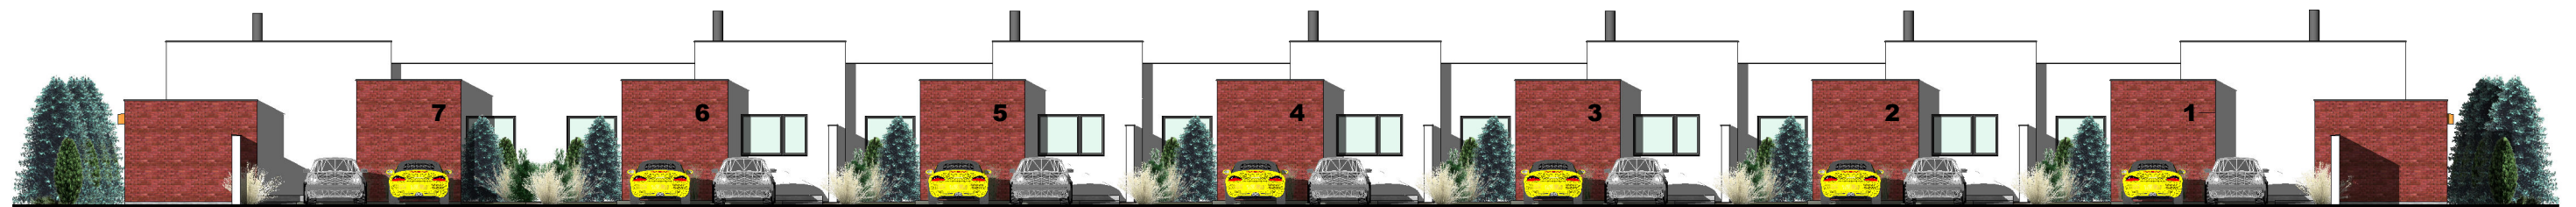

POHL'AD SEVERNÝ (z ulice) M 1 : 200



R22 / DOM A2

R23 / DOM B

R24 / DOM B


R25 / DOM B

R26 / DOM B

R27 / DOM B

R28 / DOM A1

SEVER

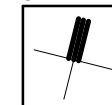

stupeň dokumentácie: návrhová fáza - ŠTÚDIA

autor:
ART.excenter s.r.o.
www.a-e-s-k

investor:
stavba:
miesto:

... investičný zámer ...
Radovka
IBV NOVÉ Mokrance

07/2019
CELKOVÁ SITUÁCIA
Jak je ukázáno


č.v.

E.01


SITUÁCIA - STRECHA (jeden segment)



POHL'AD JUŽNÝ (z dvora)

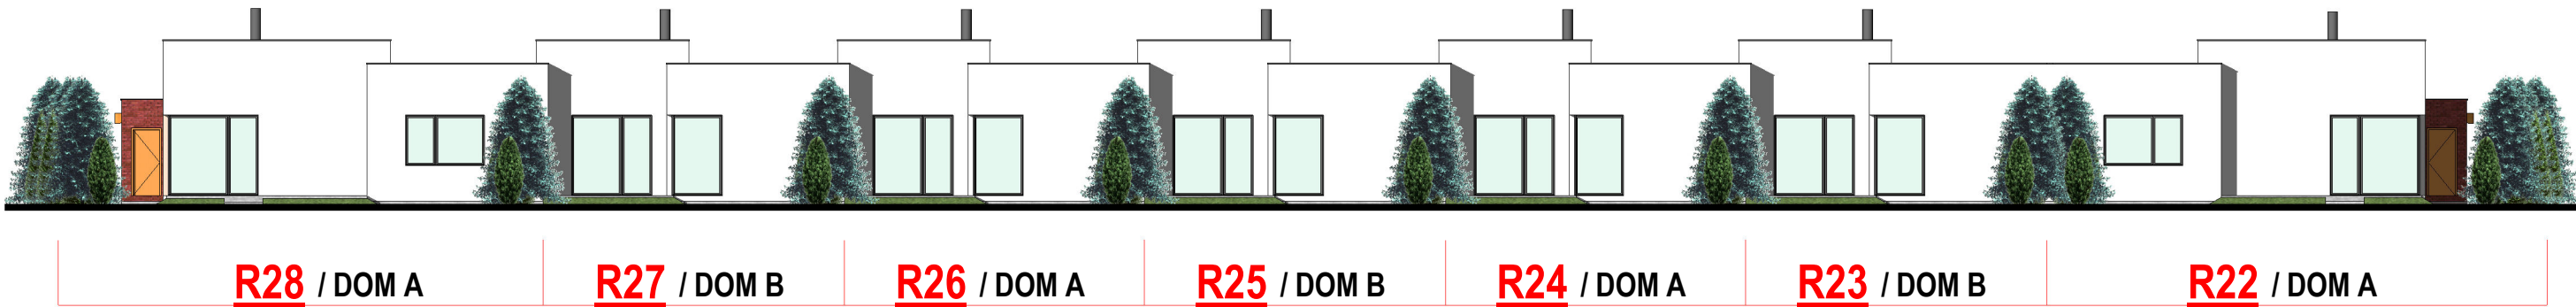

SEVER

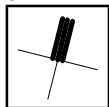

stupeň dokumentácie: návrhová fáza - ŠTÚDIA

autor:
ART.excenter s.r.o.
www.a-e.s.k

investor:
stavba:
miesto:

... investičný zámer ...
Radovka
IBV NOVÉ Mokrance


07/2019
SITUÁCIA - STRECHA
1 : 200

č.v.
E.02


PODORYS - 1NP



REZ POZDĚLNÝ

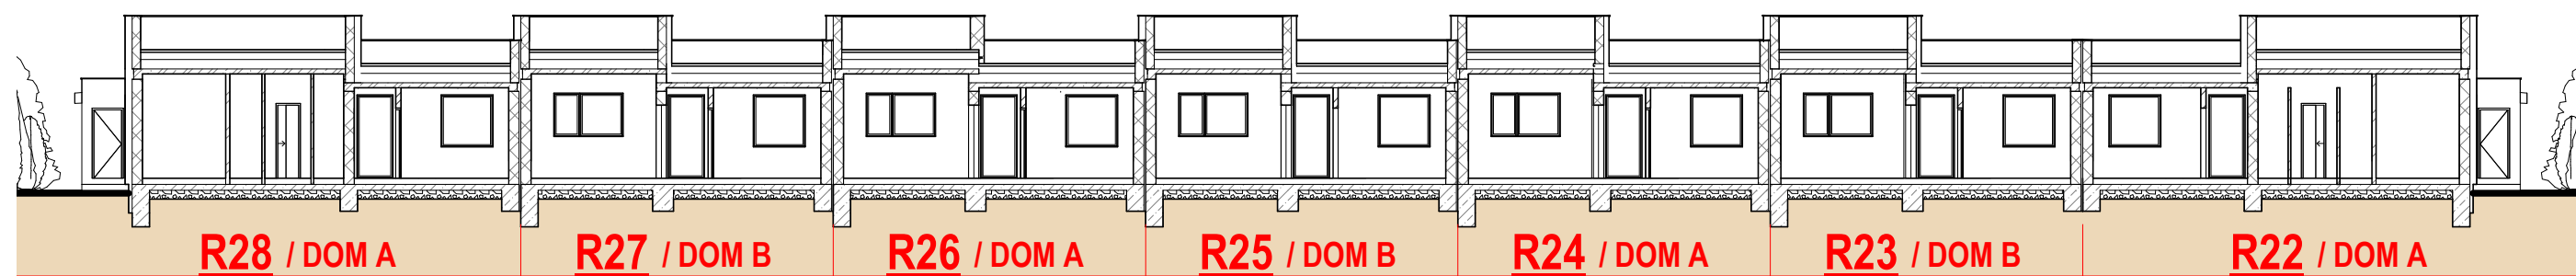

SEVER

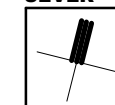

stupeň dokumentácie: návrhová fáza - ŠTÚDIA

autor:
ART.excenter s.r.o.
www.a-e-s-k

investor:
stavba:
miesto:

... investičný zámer ...
Radovka
IBV NOVÉ Mokrance

07/2019
CELOK - 1NP, REZ
1 : 200

č.v.

E.03



stupeň dokumentácie: návrhová fáza - ŠTÚDIA

autor:
ART.excenter s.r.o.
www.a-e.sk

investor:
stavba:
miesto:

... investičný zámer ...
Radovka
IBV NOVÉ Mokrance

07/2019
CELOK - PERSPEKTÍVY

č.v.
E.04



PODORYS 1NP


C.M.	Názov	Plocha
A1.01	ZÁDVERIE	5.14 m ²
A1.02	CHODBA	7.50 m ²
A1.03	IZBA	13.02 m ²
A1.04	KÚPEĽŇA	6.86 m ²
A1.05	IZBA	16.59 m ²
A1.06	OBÝVAČKA, KUCHYŇA	35.84 m ²
A1.07	KÚPEĽŇA	4.45 m ²
A1.08	SPÁLŇA	14.20 m ²
A1.09	ŠATNÍK	3.46 m ²
A1.10	SKLAD	6.82 m ²
		113.89 m ²

C.M.	Názov	Plocha
A1.11	ZÁVETRIE	6.80 m ²
A1.12	TERASA	15.06 m ²
		21.86 m ²

R28 / DOM A1

R27 / DOM B

SEVER

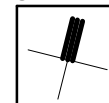

stupeň dokumentácie: návrhová fáza - ŠTÚDIA

autor:
ART.excenter s.r.o.
www.a-e-s-k


investor:
stavba:
miesto:

... investičný zámer ...
Radovka
IBV NOVÉ Mokrance

07/2019
DOM A - PÔDORYS
1 : 100


č.v.

E.05

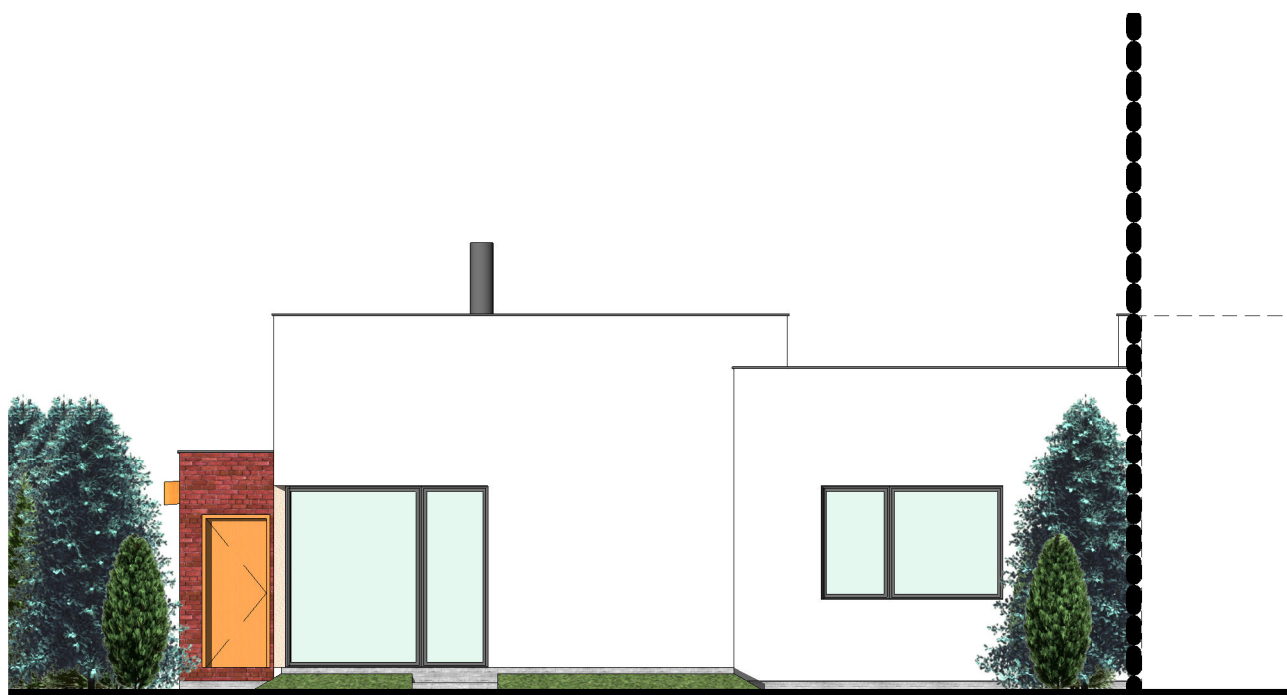

DOM A

DOM B

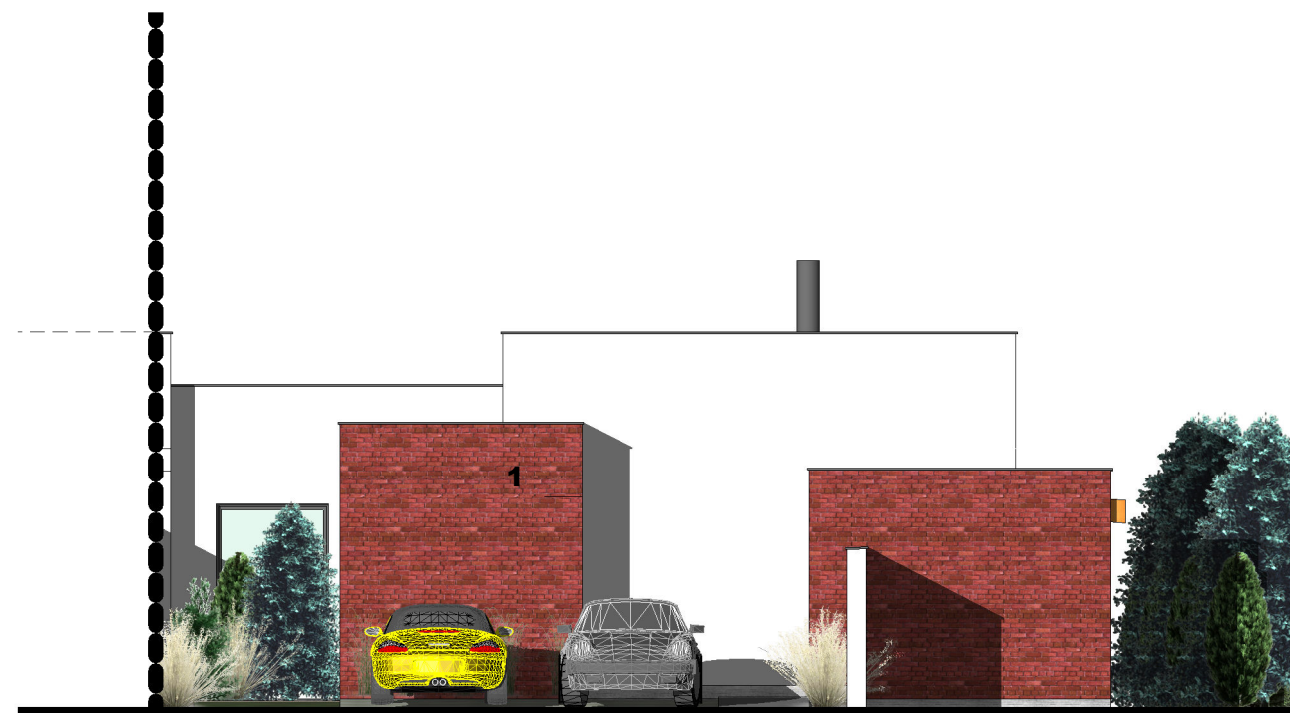

DOM B

DOM A

stupeň dokumentácie: návrhová fáza - ŠTÚDIA

autor:
ART.excenter s.r.o.
www.a-e-s-k

investor:
stavba:
miesto:

... investičný zámer ...
Radovka
IBV NOVÉ Mokrance

07/2019
DOM A - POHLADY
1 : 100

č.v.
E.06



PODORYS 1NP

C.M.	Názov	Plocha
B3.01	ZÁDVERIE	4.85 m ²
B3.02	CHODBA	7.38 m ²
B3.03	IZBA	13.02 m ²
B3.04	KÚPEĽŇA	6.86 m ²
B3.05	SPÁLŇA	17.50 m ²
B3.06	KUCHYŇA, JEDÁLEŇ, OBÝVAČKA	34.51 m ²
		84.13 m ²


C.M.	Názov	Plocha
B3.07	VSTUP - ZÁVETRIE	6.49 m ²
B3.08	TERASA	11.94 m ²
		18.43 m ²

DOM B

DOM B

DOM B

SEVER

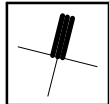

stupeň dokumentácie: návrhová fáza - ŠTÚDIA



autor:
ART.excenter s.r.o.
www.a-e-s-k

investor:
stavba:
miesto:

... investičný zámer ...
Radovka
IBV NOVÉ Mokrance

07/2019
DOM B - PÔDORYS
1 : 100

č.v.
E.07

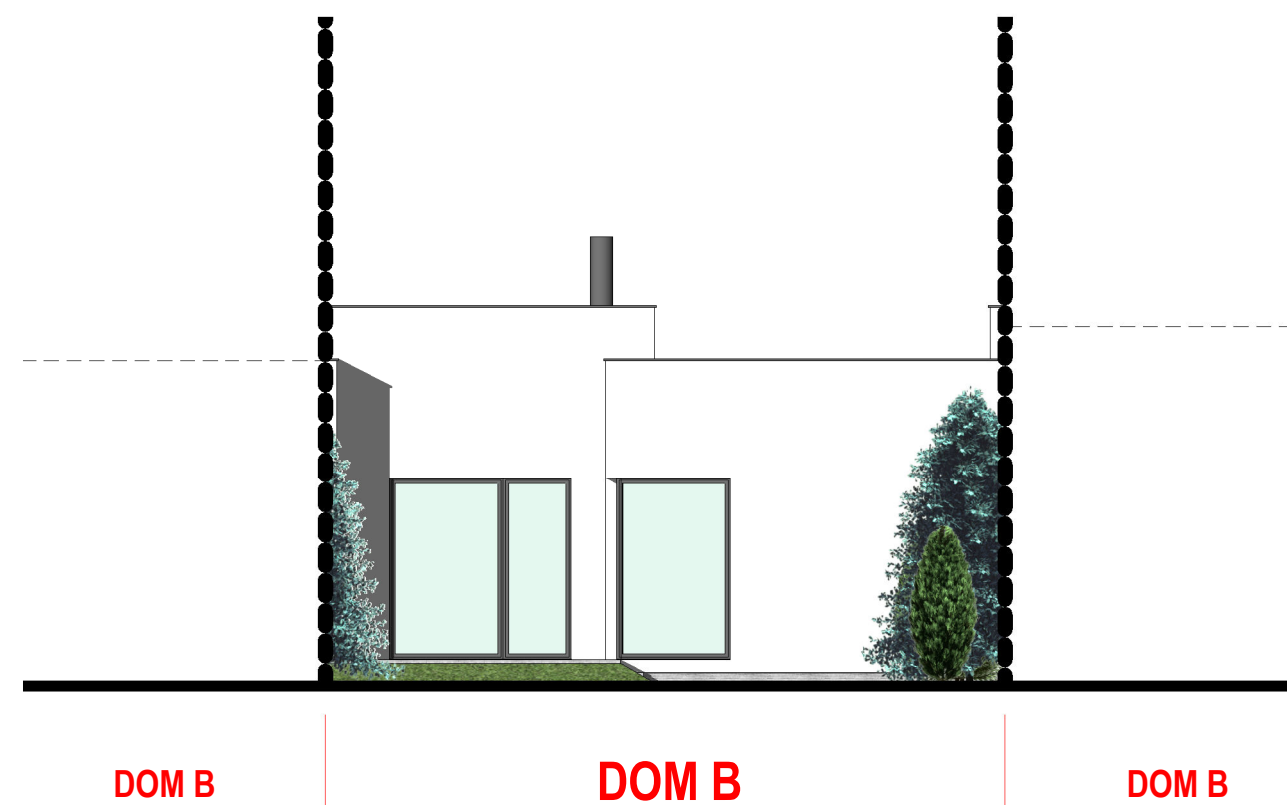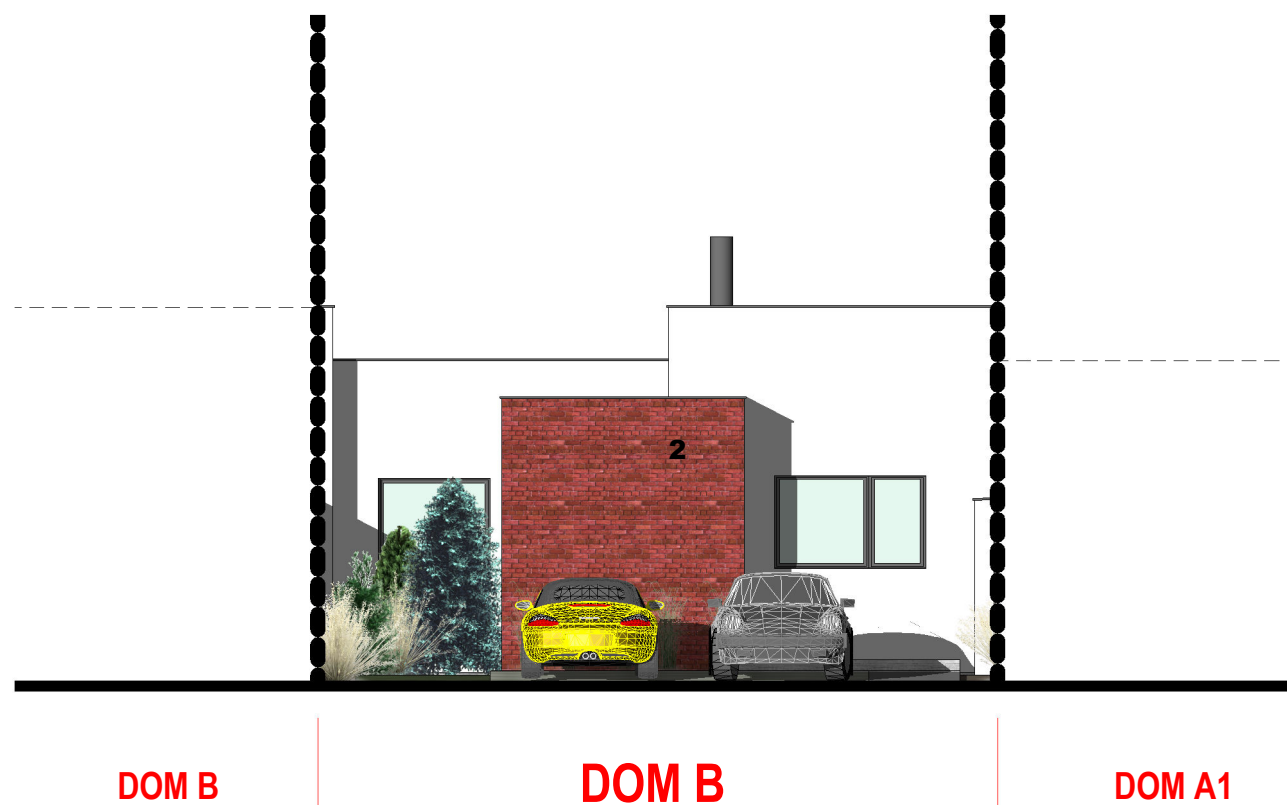

stupeň dokumentácie: návrhová fáza - ŠTÚDIA

autor:
ART.excenter s.r.o.
www.a-e-s-k

investor:
stavba:
miesto:

... investičný zámer ...
Radovka
IBV NOVÉ Mokrance

07/2019
DOM B - POHLADY
1 : 100

č.v.
E.08